Przekrój przez ogród wertykalny z odpływem do kanalizacji w posadzce.

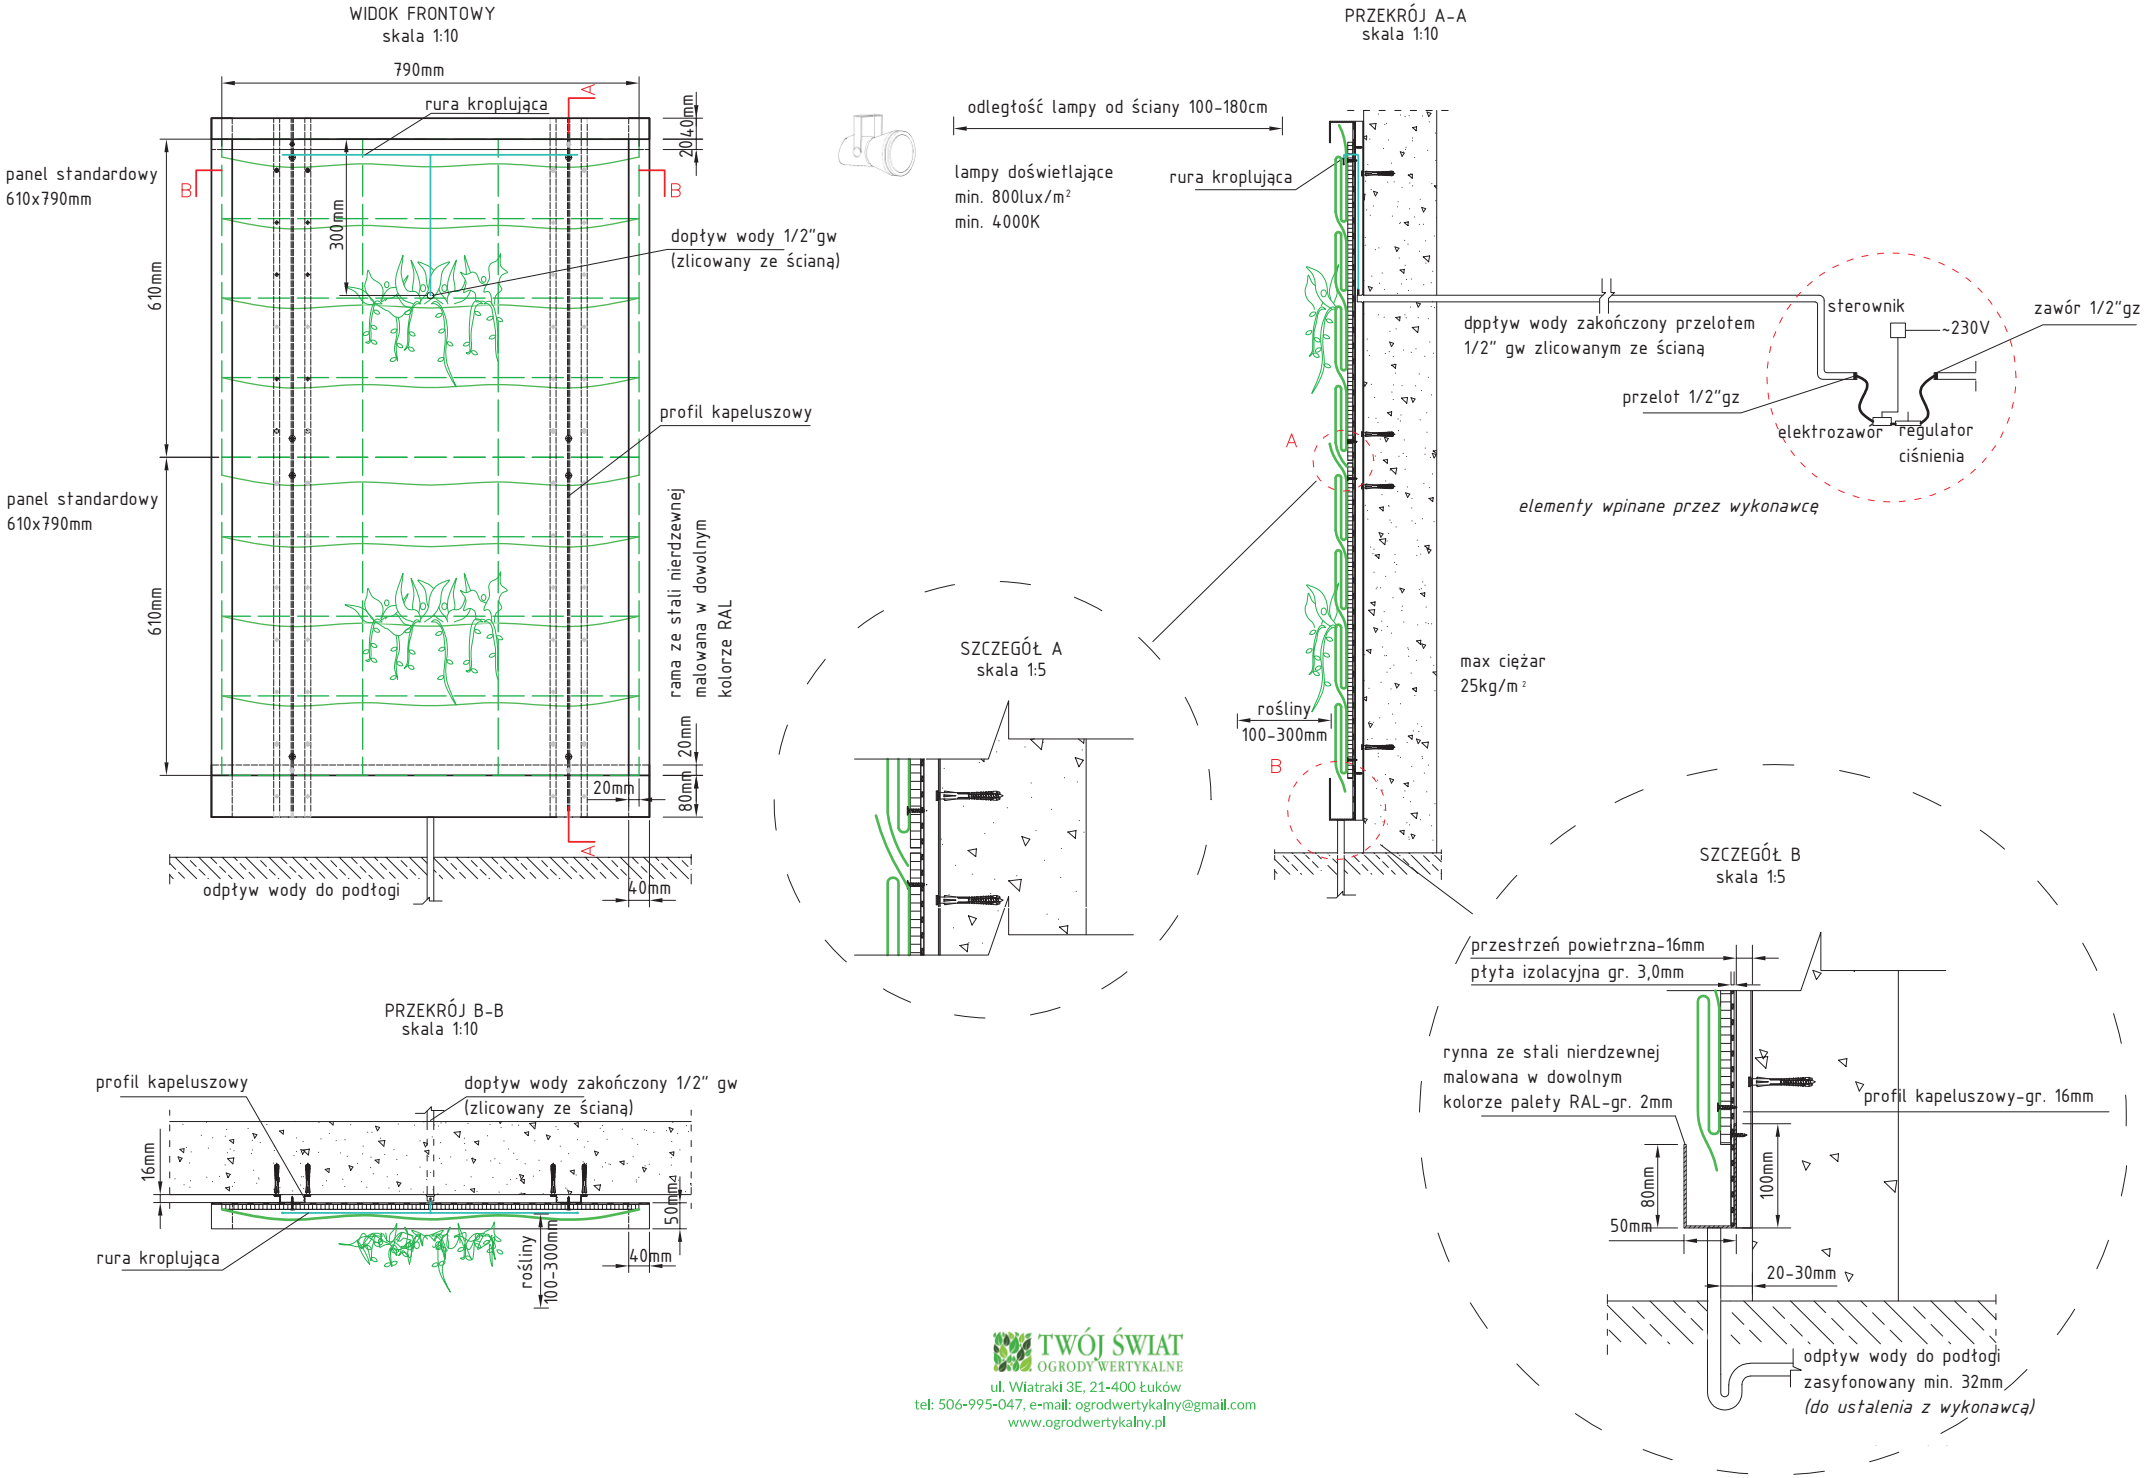

TWÓJ ŚWIAT
OGRODY WERTYKALNE
ul. Wiatraki 3E, 21-400 Łuków
tel: 506-995-047, e-mail: ogrodwertykalny@gmail.com
www.ogrodwertykalny.pl